

Whg 10
Wohnung
3 Zimmer
1. OG

Datenblatt

DATUM
23.11.2016

PLANNER
si

PLANNR
010

PROJEKTR
0532


MASSSTAB
1:100

PLANINHALT
Exposé Grundriss

PHASE

Bauherr
Ballesteg GbR

Neubau eines MFH
Heinrichstraße 17-17a, Flensburg

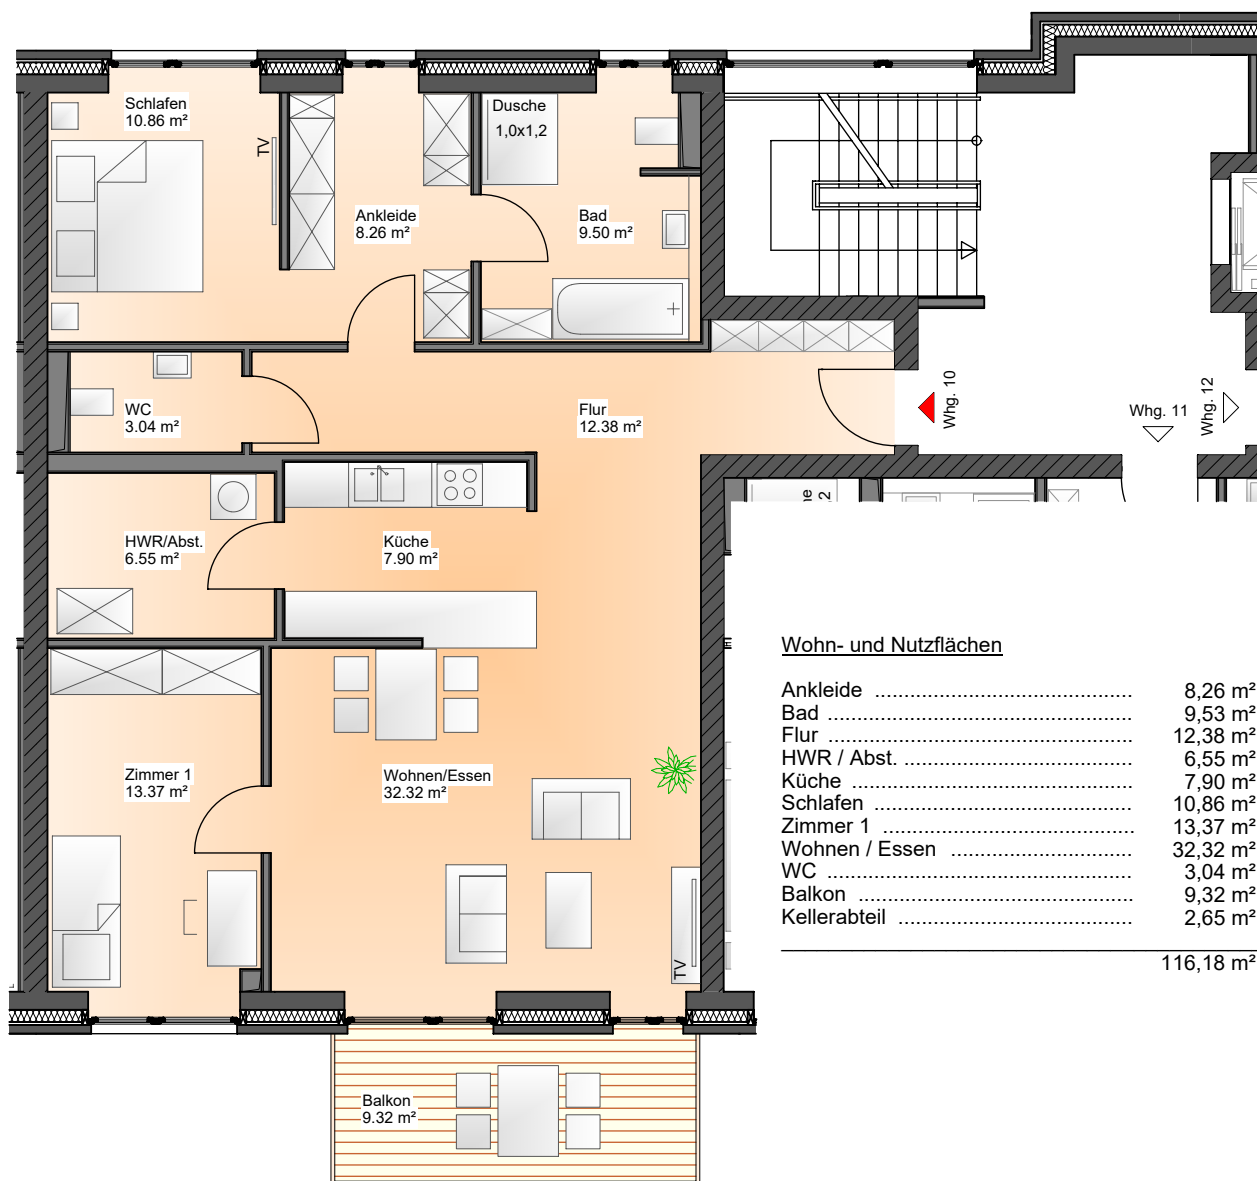

Grundriss 1. OG