


1. OG  
 Whg 14  
 3 Zimmer

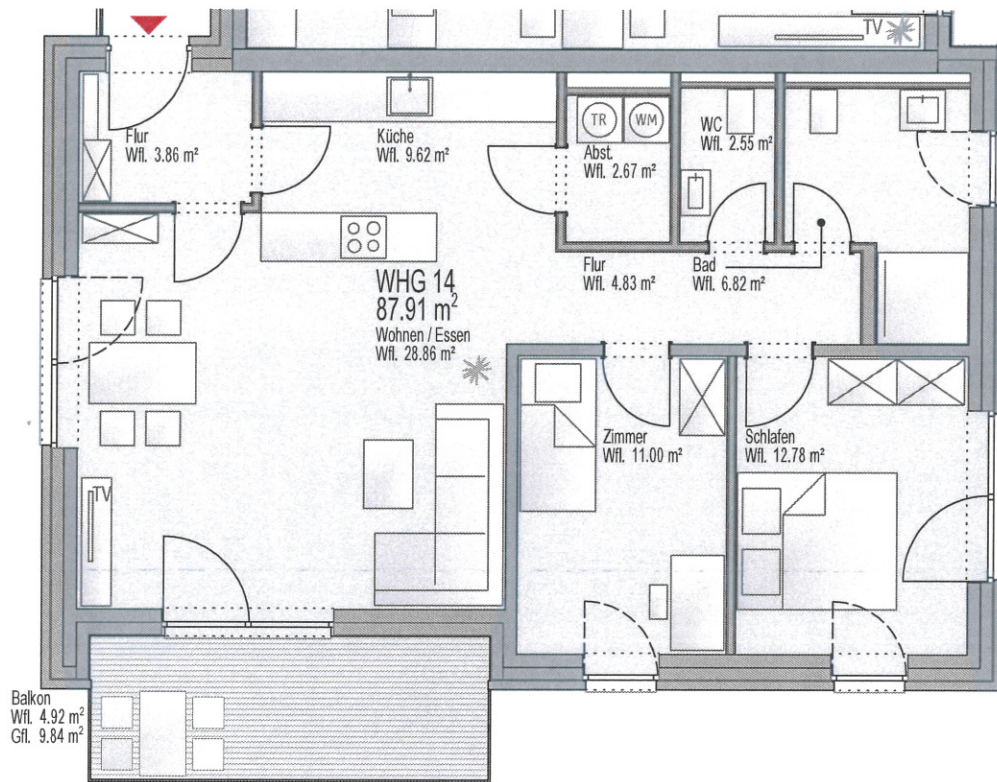

Balkon  
 Wfl. 4.92 m<sup>2</sup>  
 Gfl. 9.84 m<sup>2</sup>

WHG 14  
 87.91 m<sup>2</sup>  
 Wohnen / Essen  
 Wfl. 28.86 m<sup>2</sup>

Flur  
 Wfl. 3.86 m<sup>2</sup>

Küche  
 Wfl. 9.62 m<sup>2</sup>

Abst.  
 Wfl. 2.67 m<sup>2</sup>

WC  
 Wfl. 2.55 m<sup>2</sup>

Flur  
 Wfl. 4.83 m<sup>2</sup>

Bad  
 Wfl. 6.82 m<sup>2</sup>

Zimmer  
 Wfl. 11.00 m<sup>2</sup>

Schlafen  
 Wfl. 12.78 m<sup>2</sup>

Wohn- und Nutzflächen:

Flur	8,69 m <sup>2</sup>
Bad	6,82 m <sup>2</sup>
WC	2,55 m <sup>2</sup>
Küche	9,62 m <sup>2</sup>
Wohnen/Essen	28,86 m <sup>2</sup>
Abstellen	2,67 m <sup>2</sup>
Schlafen	12,78 m <sup>2</sup>
Zimmer	11,00 m <sup>2</sup>
Balkon	9,84 m <sup>2</sup>
Kellerabstellraum	3,33 m <sup>2</sup>
	<hr/>
	96,16 m <sup>2</sup>



Grundriss 1. OG



DATUM 17.01.2019  
 PLANER DC  
 PLANNR 14  
 PROJEKTR 0669  
 MASSSTAB 1:100  
 PLANINHALT Exposé Grundriss  
 PHASE Exposé  
 AUFTRAGGEBER AH 02 GmbH&Co.KG  
 Neubau eines MFH mit 25 WE und u.TG  
 Nordertüch 94, 24943 Flensburg