

Whg 25
 Wohnung
 3 Zimmer
 Spitzboden

Datenblatt 2 von 2

DATUM
 07.08.2017

PLANNER
 si

PLANNR
 026

PROJEKTR
 0532

MASSSTAB
 1:100


PLANINHALT
 Exposé Grundriss

PHASE

Bauherr
 Ballesteg GbR

Neubau eines MFH
 Heinrichstraße 17-17a, Flensburg

Holt Nicolaisen
 PLANUNGSBÜRO

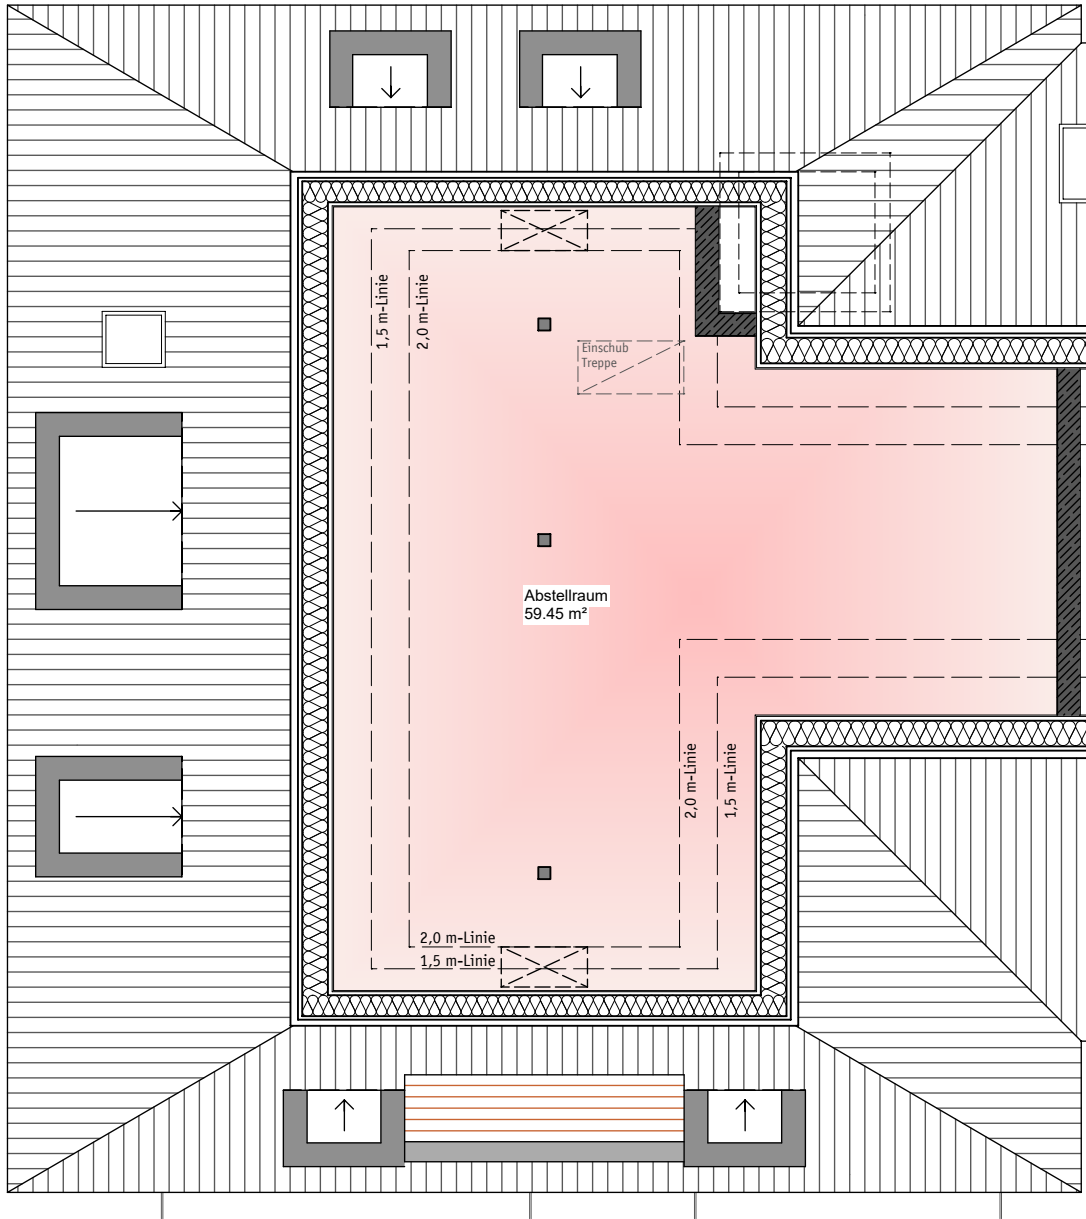

Wohn- und Nutzflächen

Dachgeschoss	142,37 m²
Abstellraum	59,45 m²
<hr/>	
	201,82 m²

Grundriss Spitzboden

