

Whg 28  
Wohnung  
3 Zimmer  
Spitzboden

Datenblatt 2 von 2

DATUM  
07.08.2017

PLANNER  
si

PLANNR  
032

PROJEKTR  
0532

MASSSTAB  
1:100


PLANINHALT  
Exposé Grundriss

PHASE

Bauherr  
Baltestieg GbR

Neubau eines MFH  
Heinrichstraße 17-17a, Flensburg

Holt | Nicolaisen  
Planungsbüro

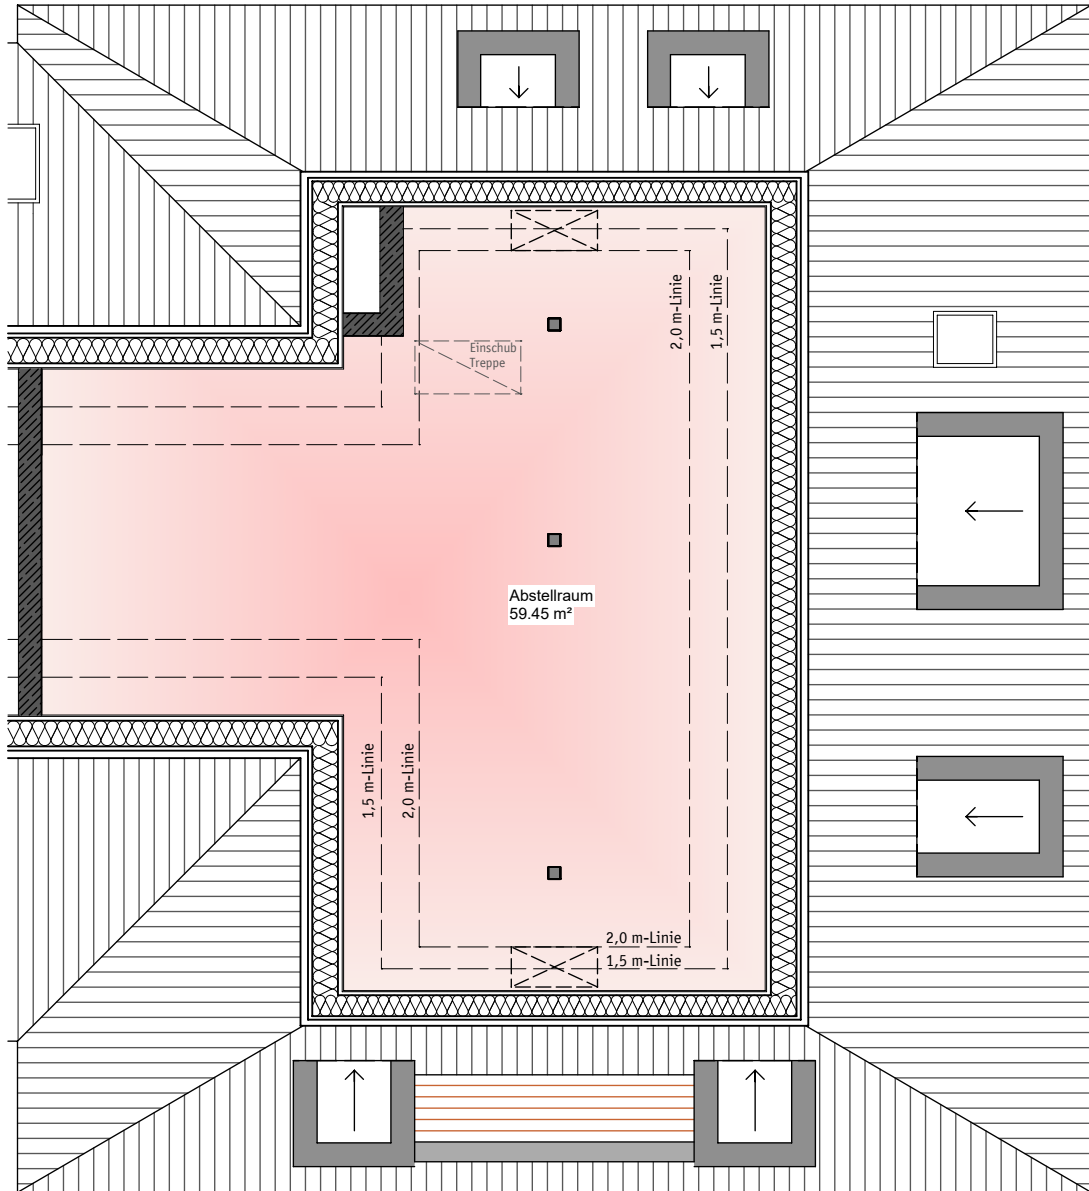

Wohn- und Nutzflächen

Dachgeschoss .....	142,37 m <sup>2</sup>
Abstellraum .....	59,45 m <sup>2</sup>
<hr/>	
	201,82 m <sup>2</sup>

Grundriss Spitzboden

