


WOHNUNG 9:

86.75qm incl. BALKON (1/2)

WOHNUNG 7:

106.69qm incl. LOGGIA/BALKON (1/2)

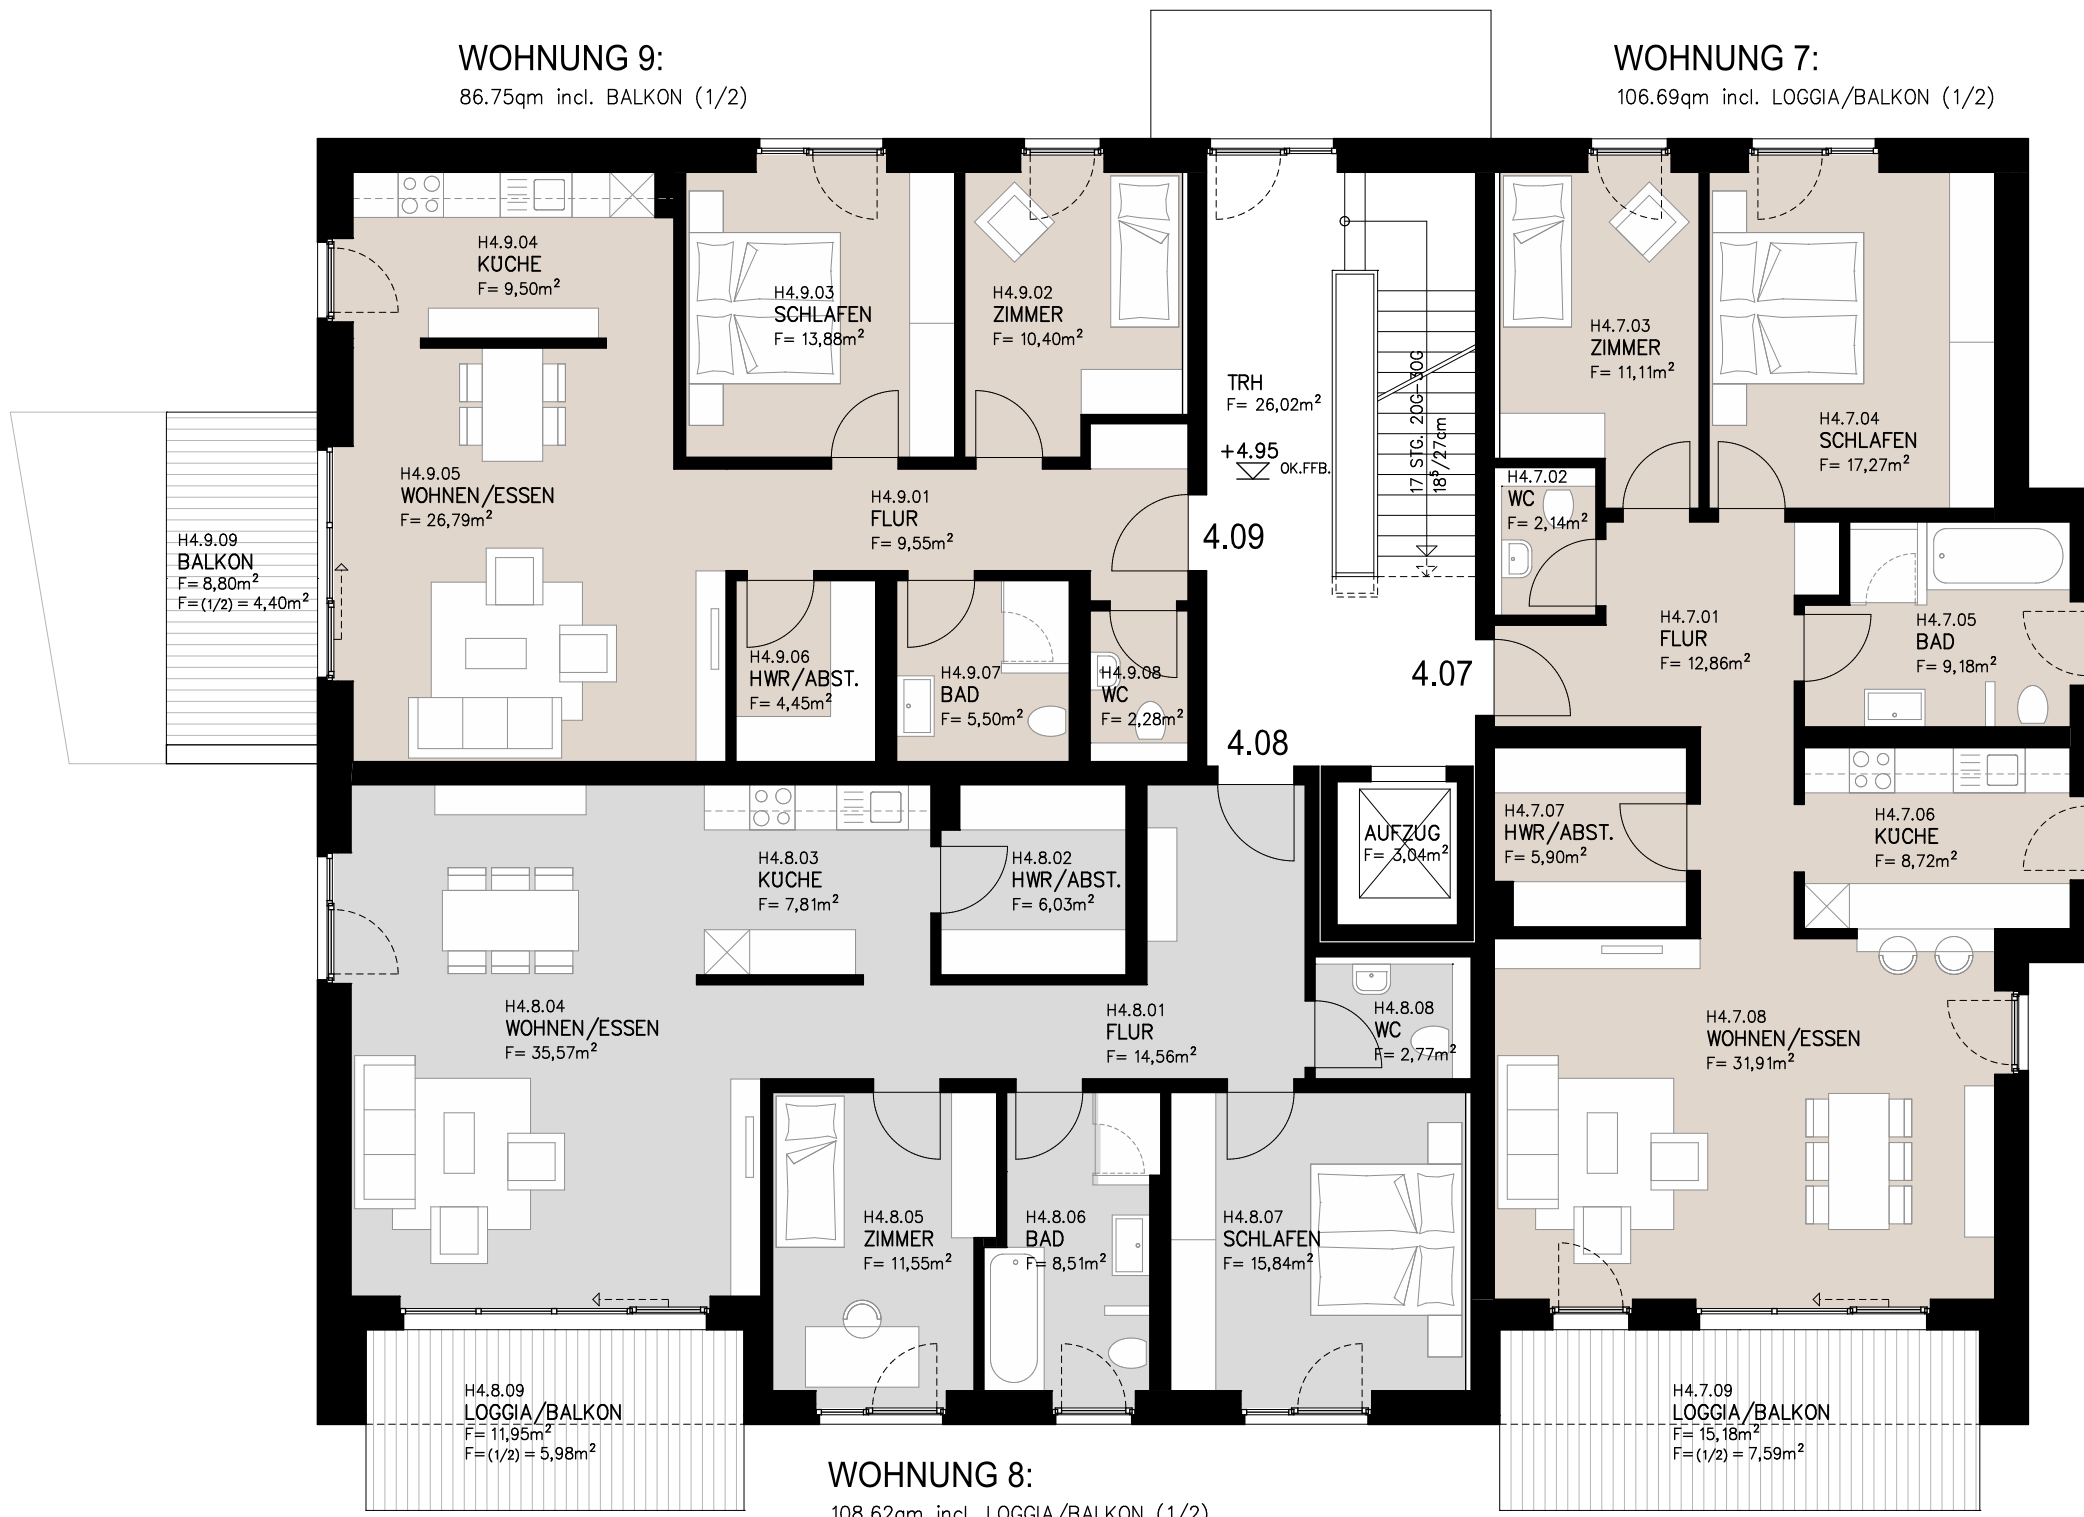

**HAUS 4
2.OBERGESCHOSS**