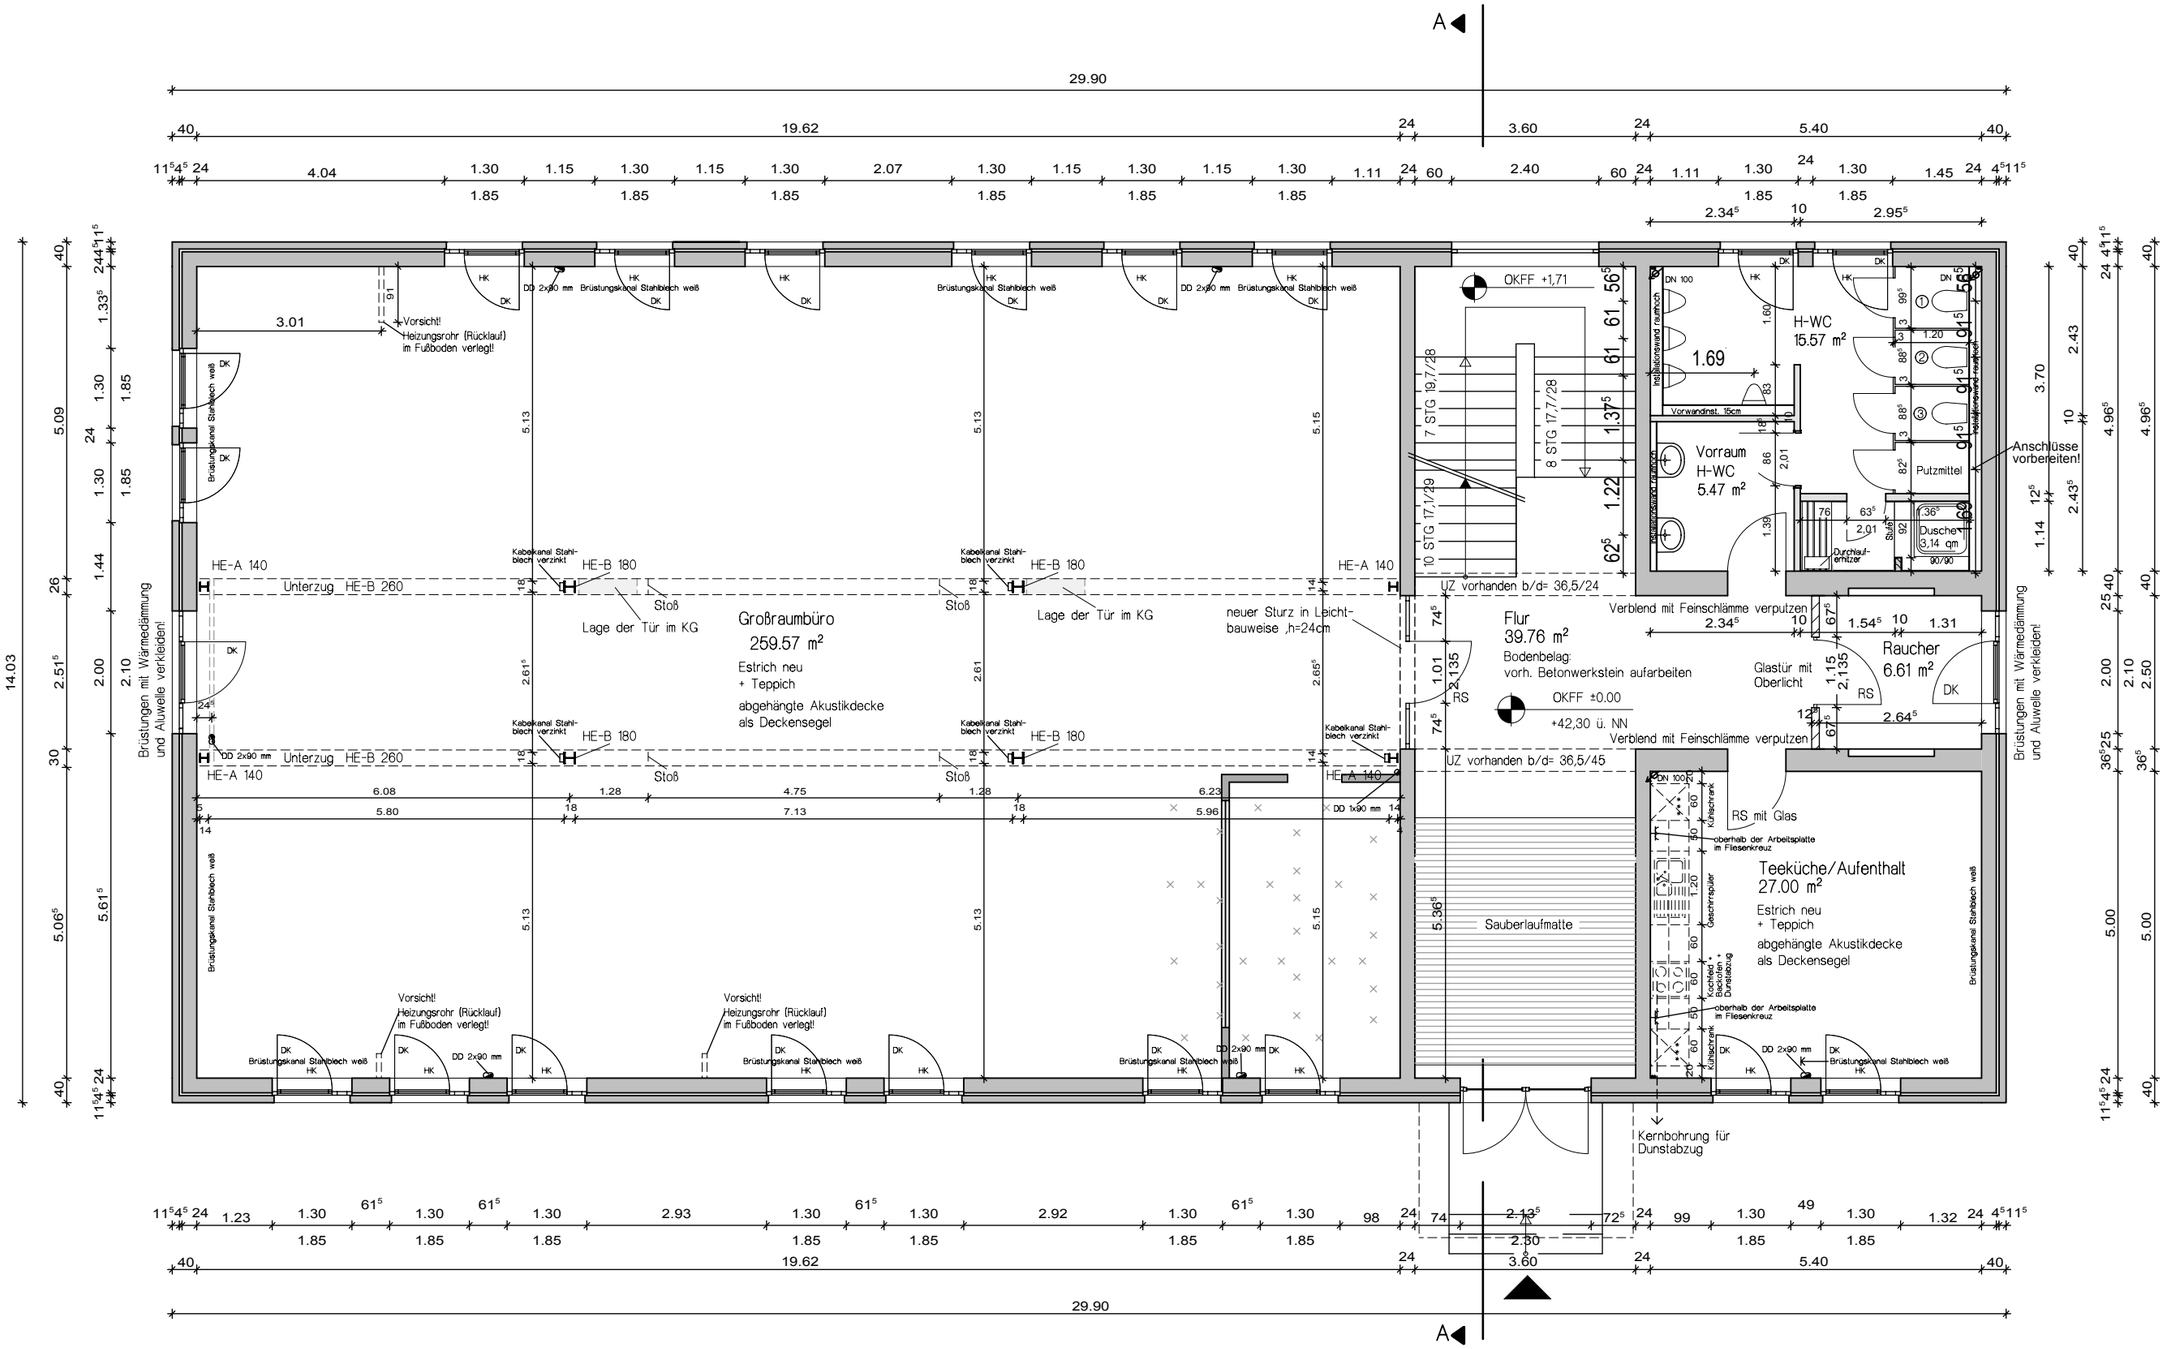

GARTENSTADTALLEE 1, 24941 FLENSBURG

ERDGESCHOSS M 1:100 13.06.2014

ARCHITEKTENBÜRO LORENZEN

Jägerweg 12 24941 Flensburg Tel.: 0461/1 71 71 Fax: 1 71 73 e-mail: LL@arch-lorenzen.de

FREISCHAFFENDE ARCHITEKTEN BDA