


**WOHNUNG 11:**

154.24qm incl. DACHTERRASSE (1/2)

**WOHNUNG 10:**

122.39qm incl. LOGGIA/BALKON (1/2)

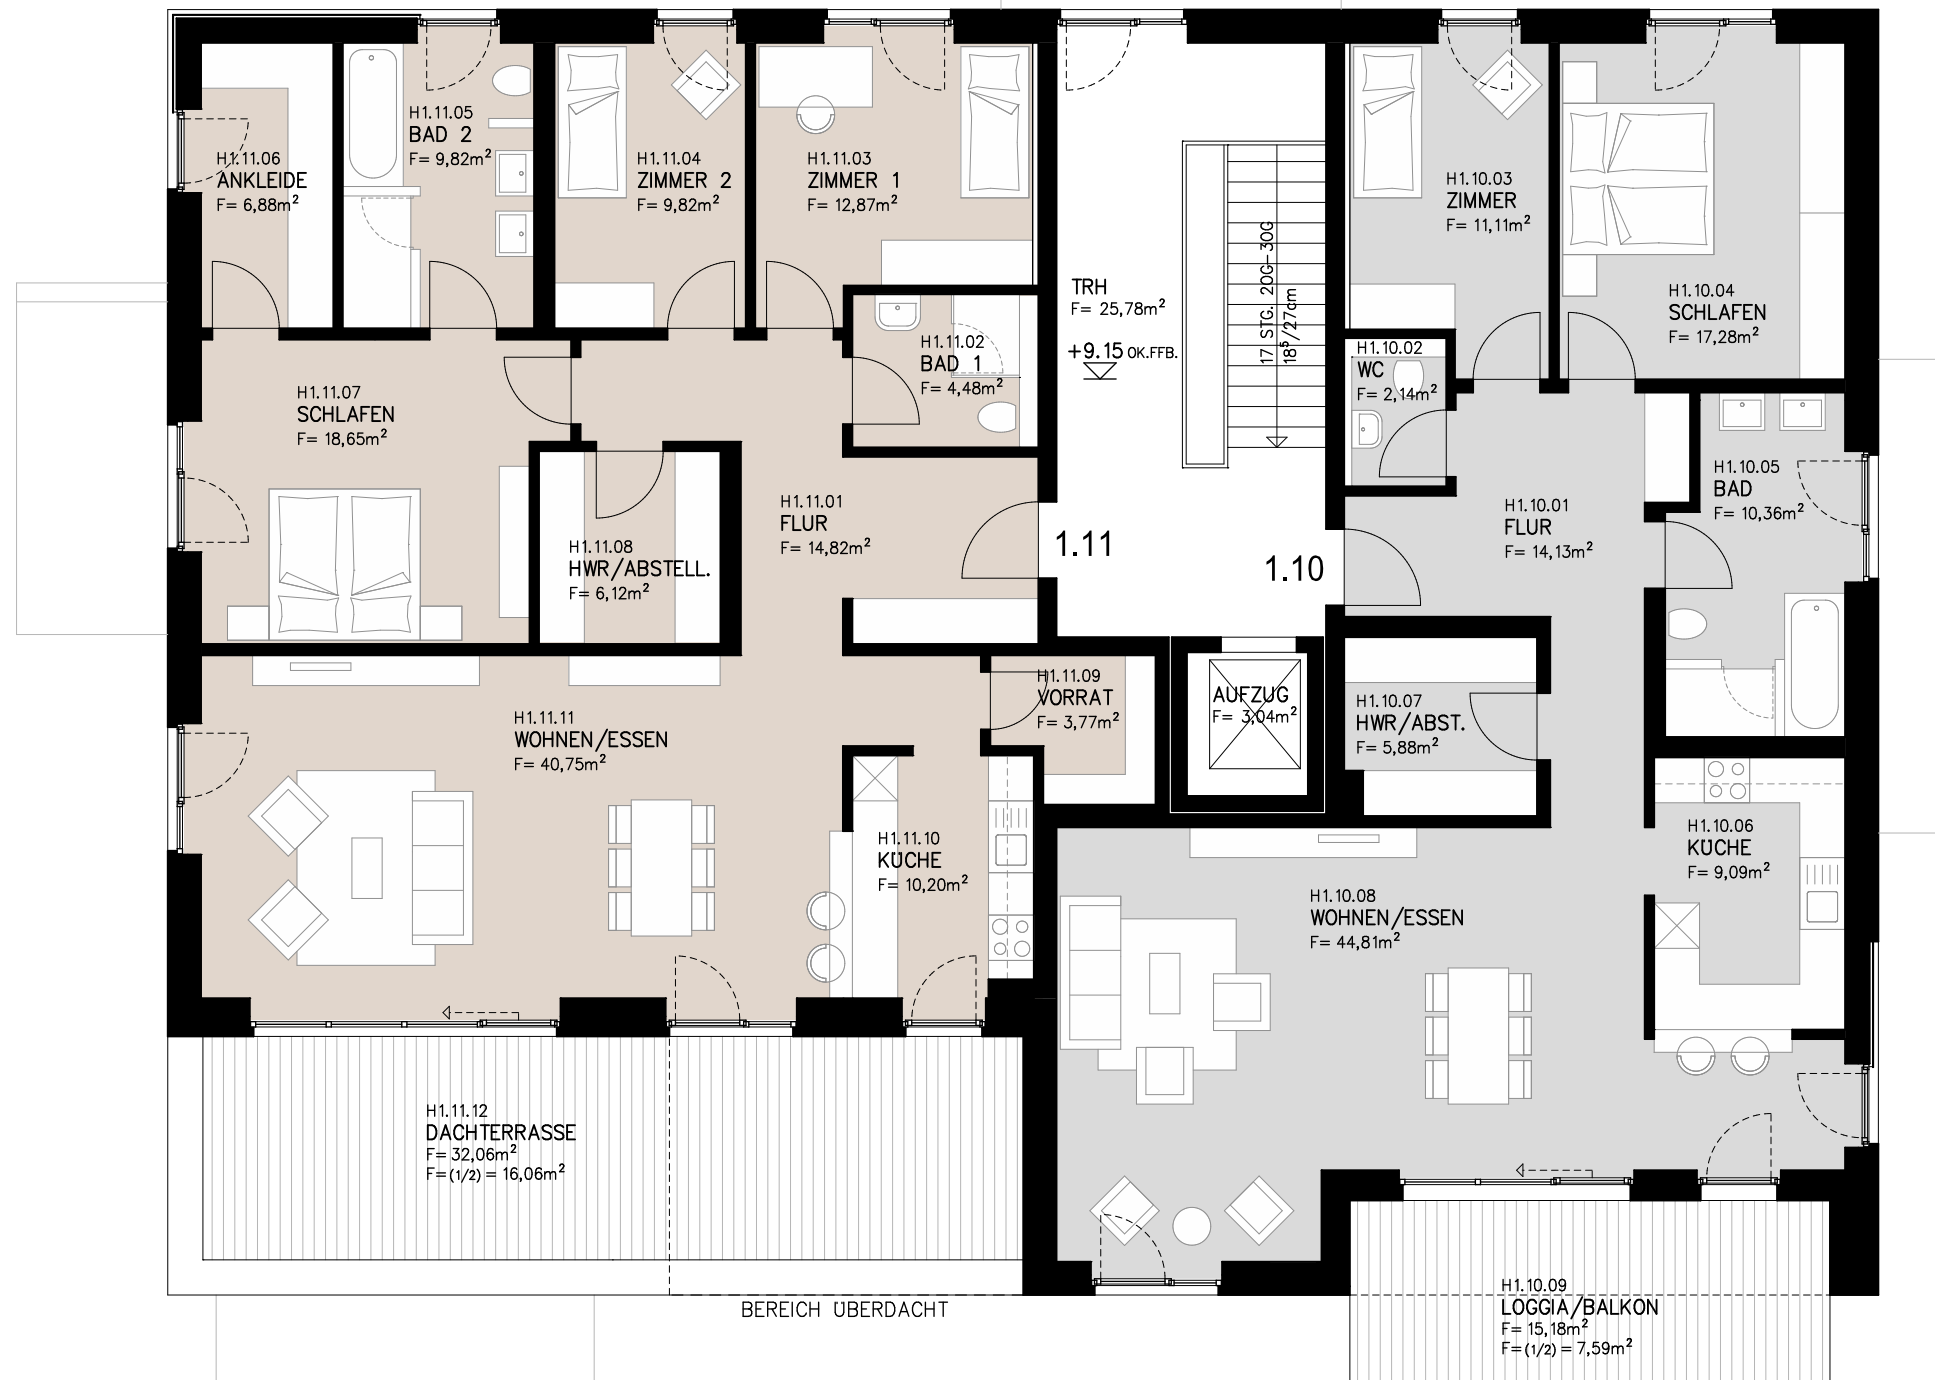

**HAUS 1**  
**3.OBERGESCHOSS**