


Vorgemerkt
 WHG 7 (3P.)
 62,96 m²

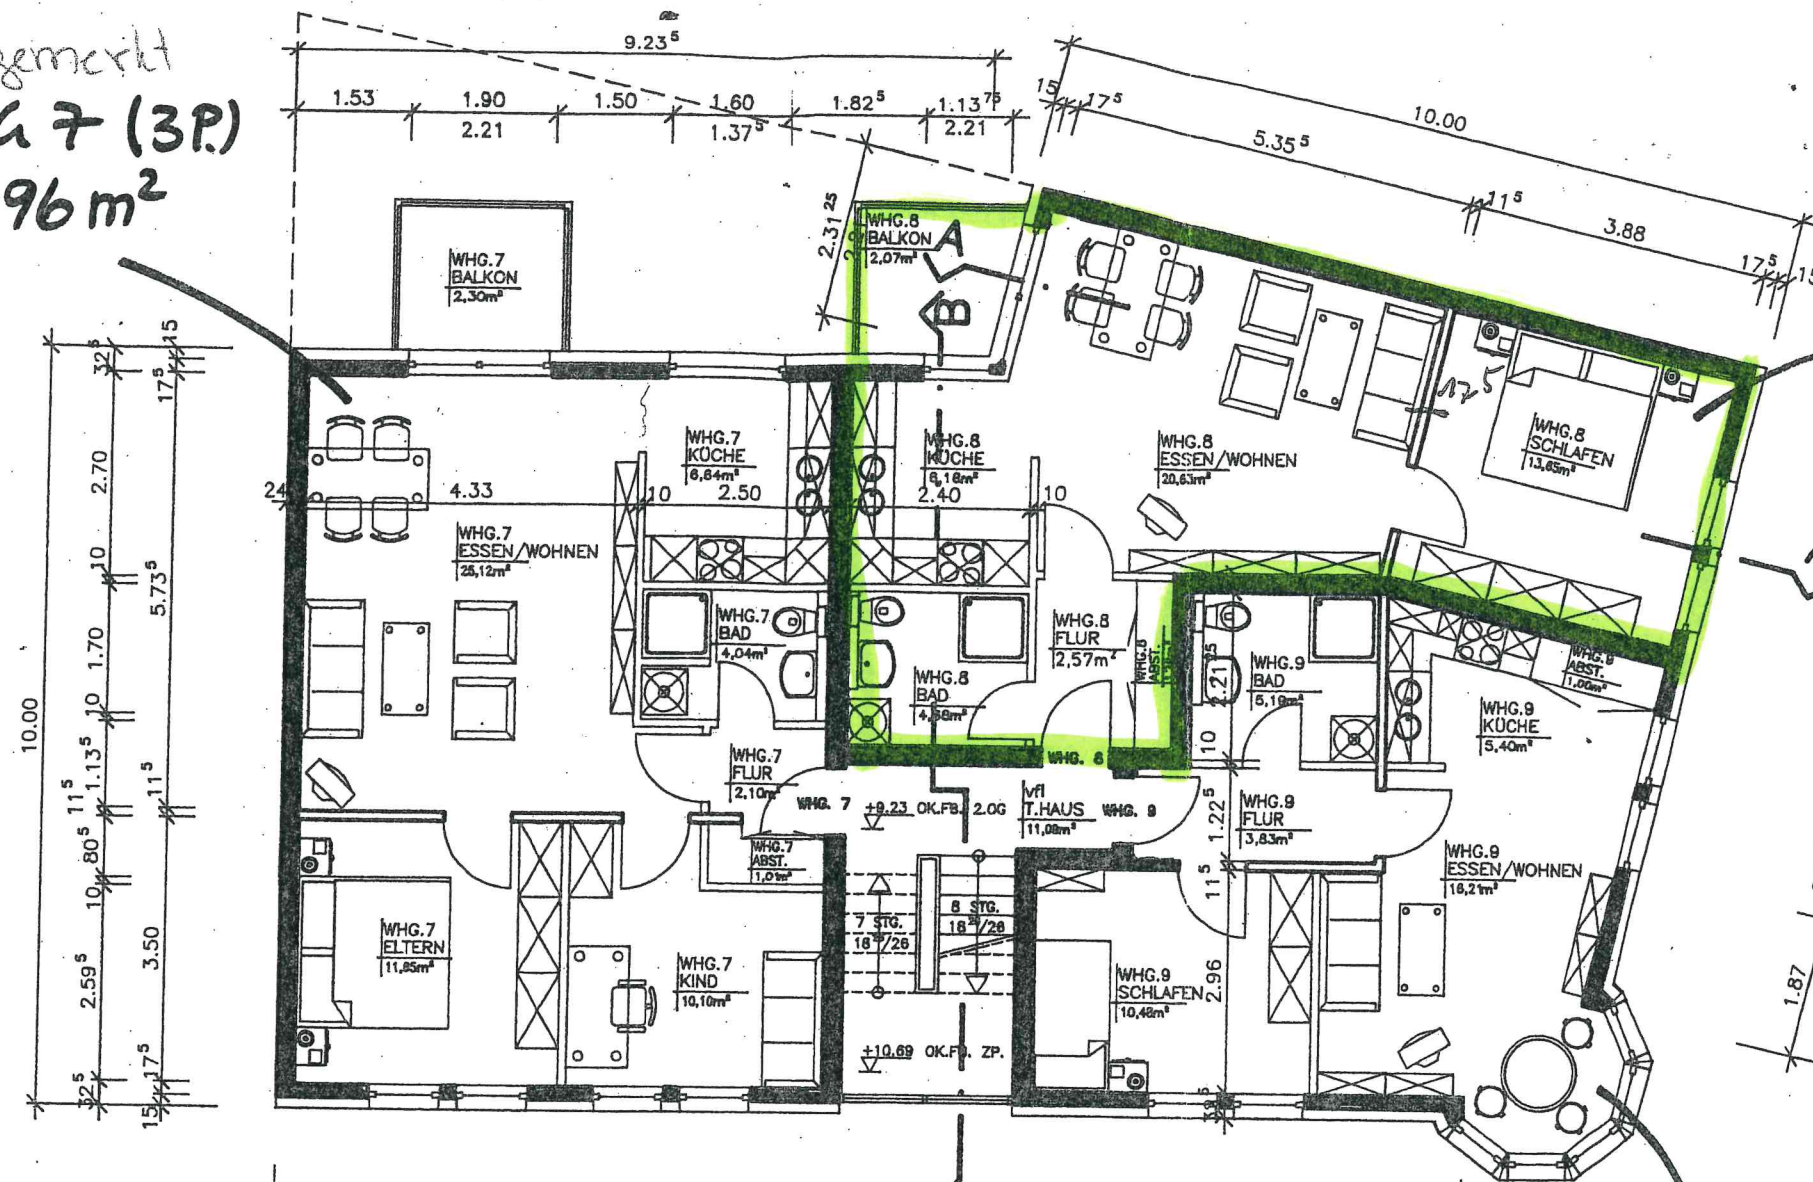

WHG 8 (2P.)
 51,07 m²

Vorgemerkt

WHG 9 (1P.)
 42,36 m²

Vorgemerkt

2. OBERGESCHOSS

ARCHITEKT:

GBR HÖFT/HEIN
 LANGBERGERWEG

ARCHITEKTURE
 DIPL.-ING. FRE

HAFENDAMM 16, 24937 FLI

GEZEICHNET	DATUM
GEPRÜFT	8.07.1999