


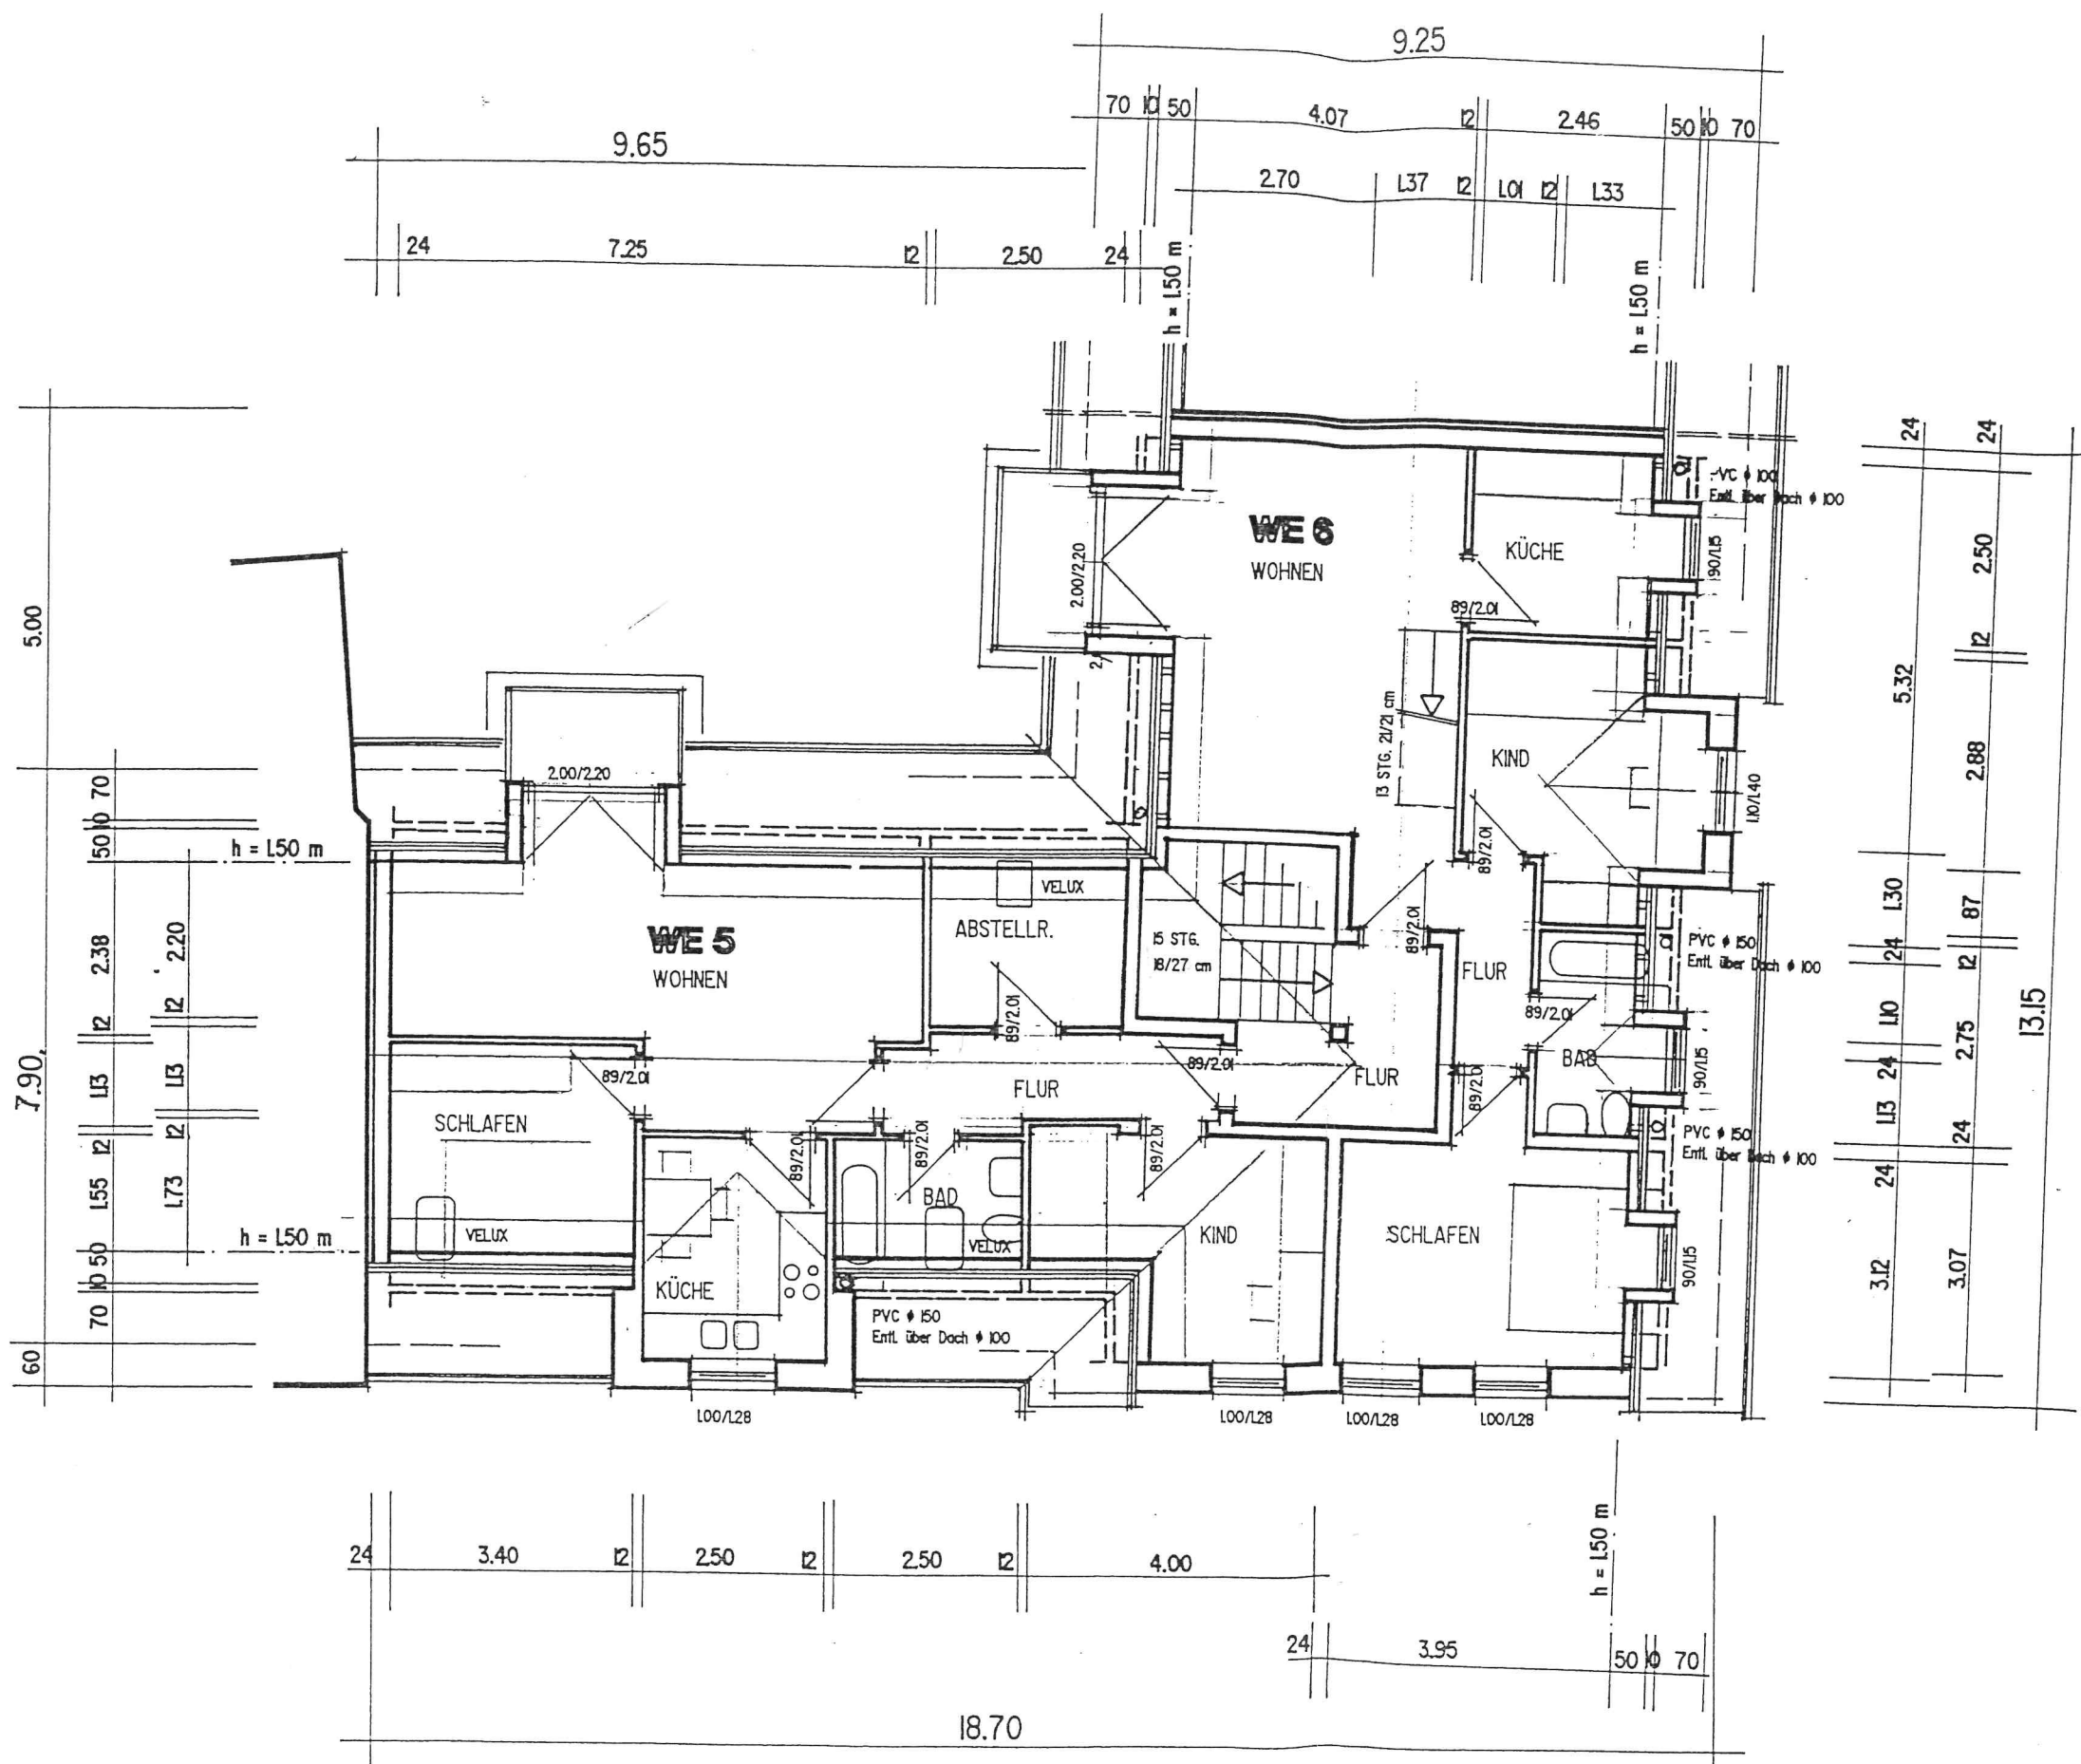

Bürohaus • Lise-Meitner-Straße 15 • 24941 Flensburg • Tel. (04 61) 9 03 50-C

NEUBAU WOHNHAUS MIT 6 WE

Bauort	Datum
24937 FLENSBURG	06.11.1996
JOHANNISSTRASSE/MARGARETHENPLATZ	20.11.1996
Bauherr	09.12.1996
BRTE HÖFT	
24937 FLENSBURG TINA KRÖGER-WEG	

GRUNDRISS DACHGESCHOSS

M
1:100

Planverfasser
ULRICH HUBER DPL. ING.