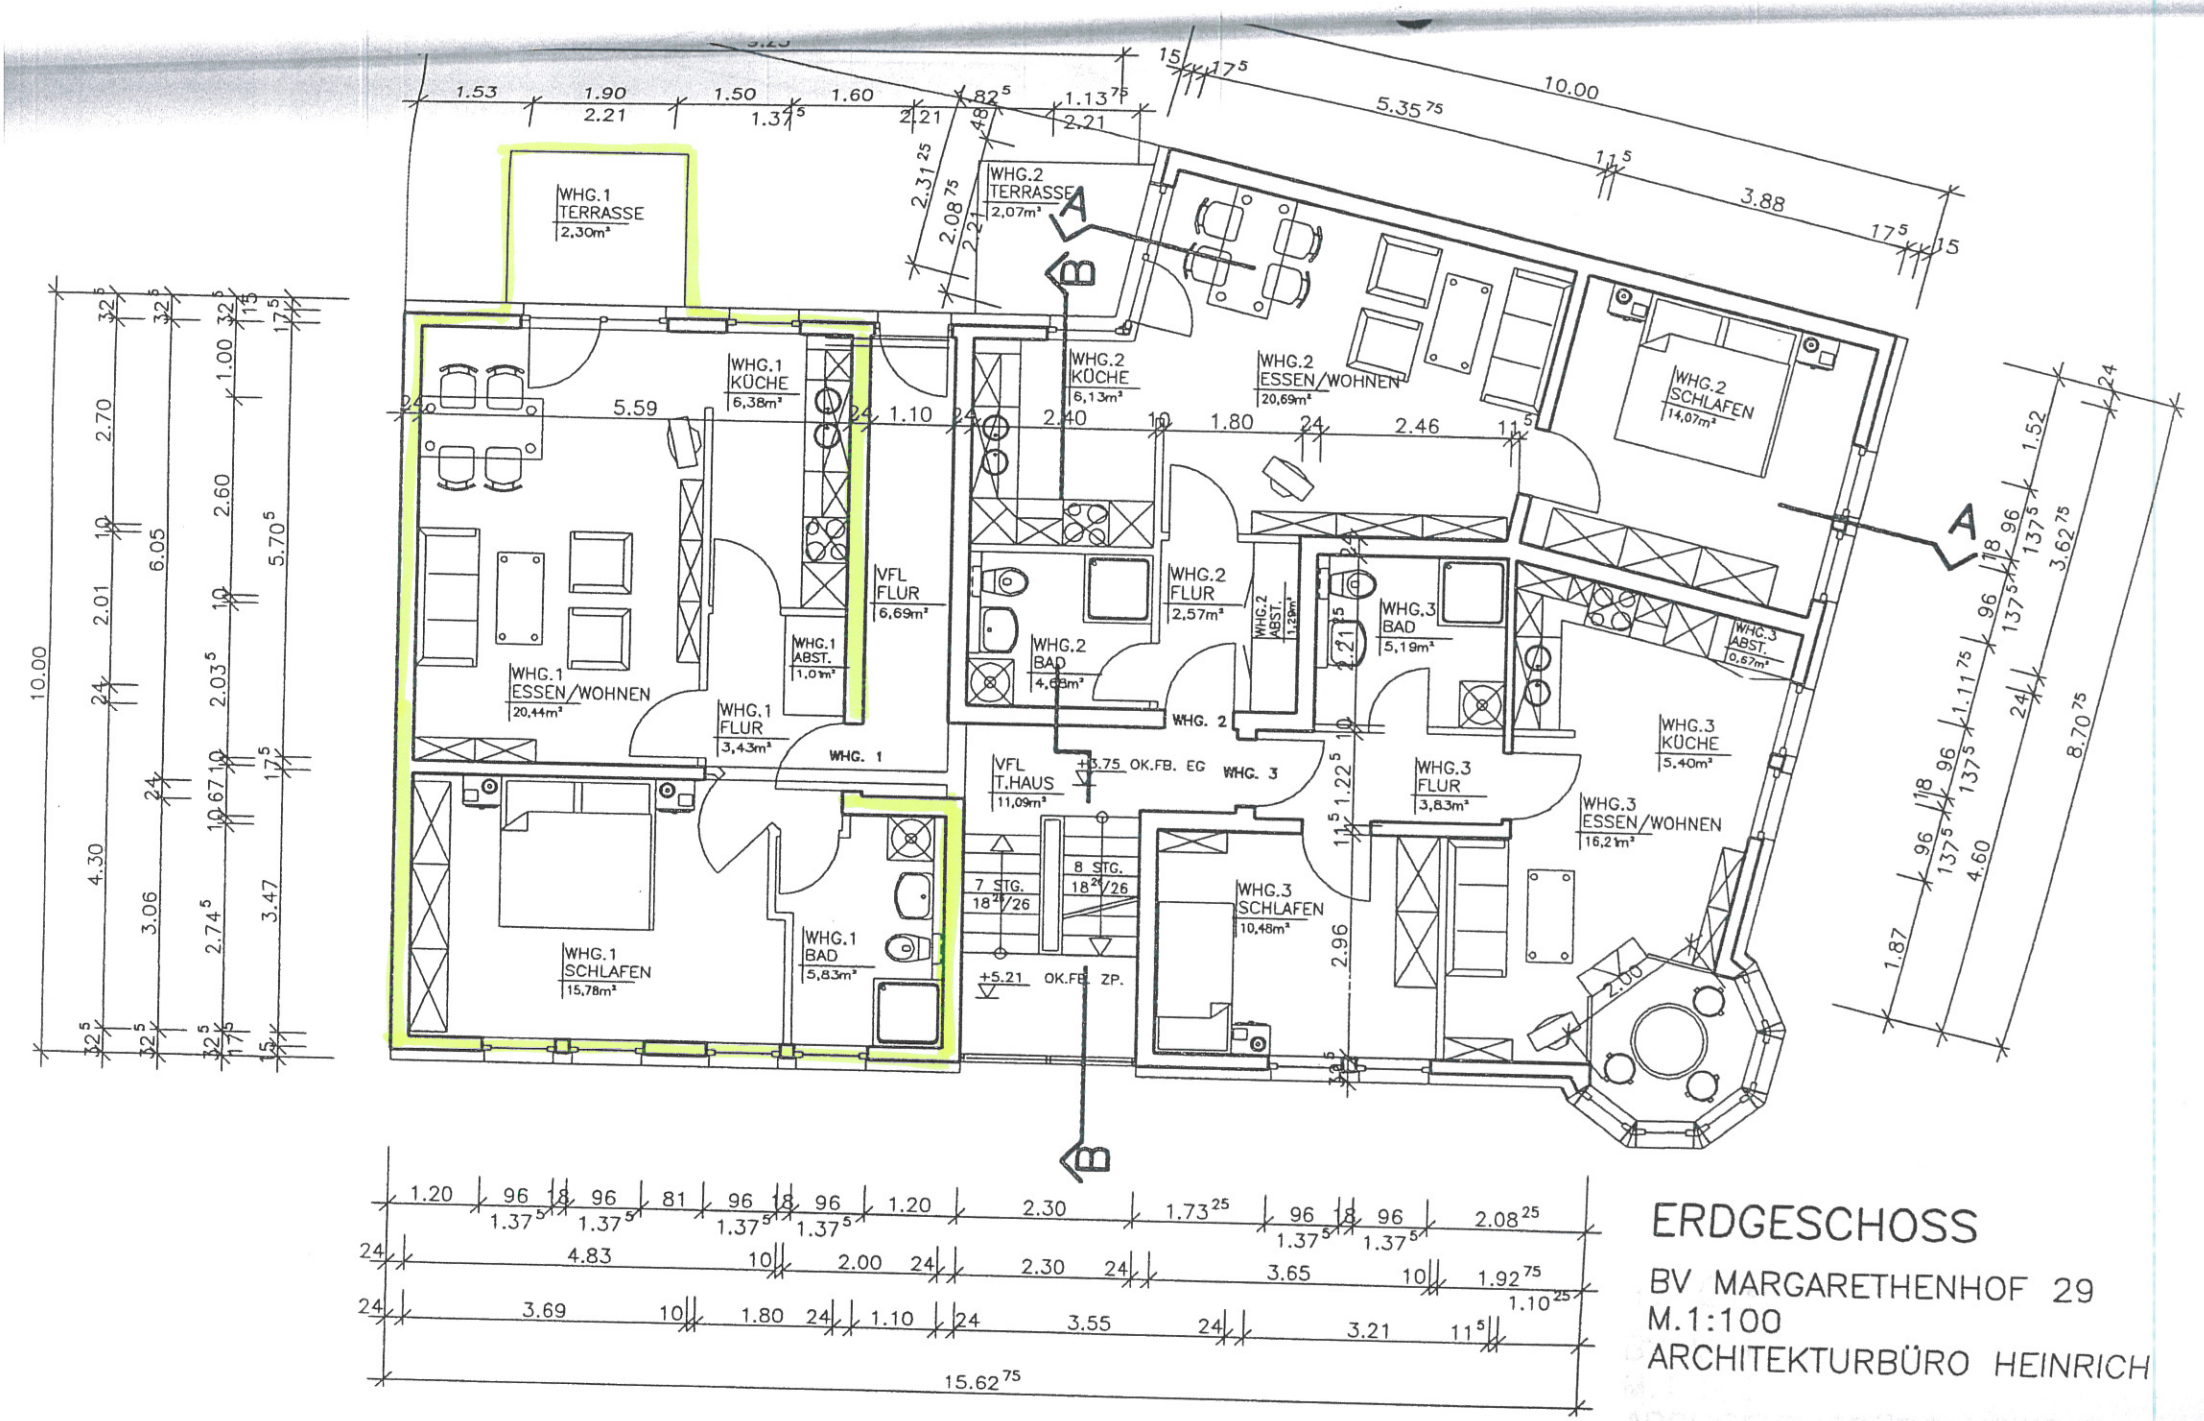
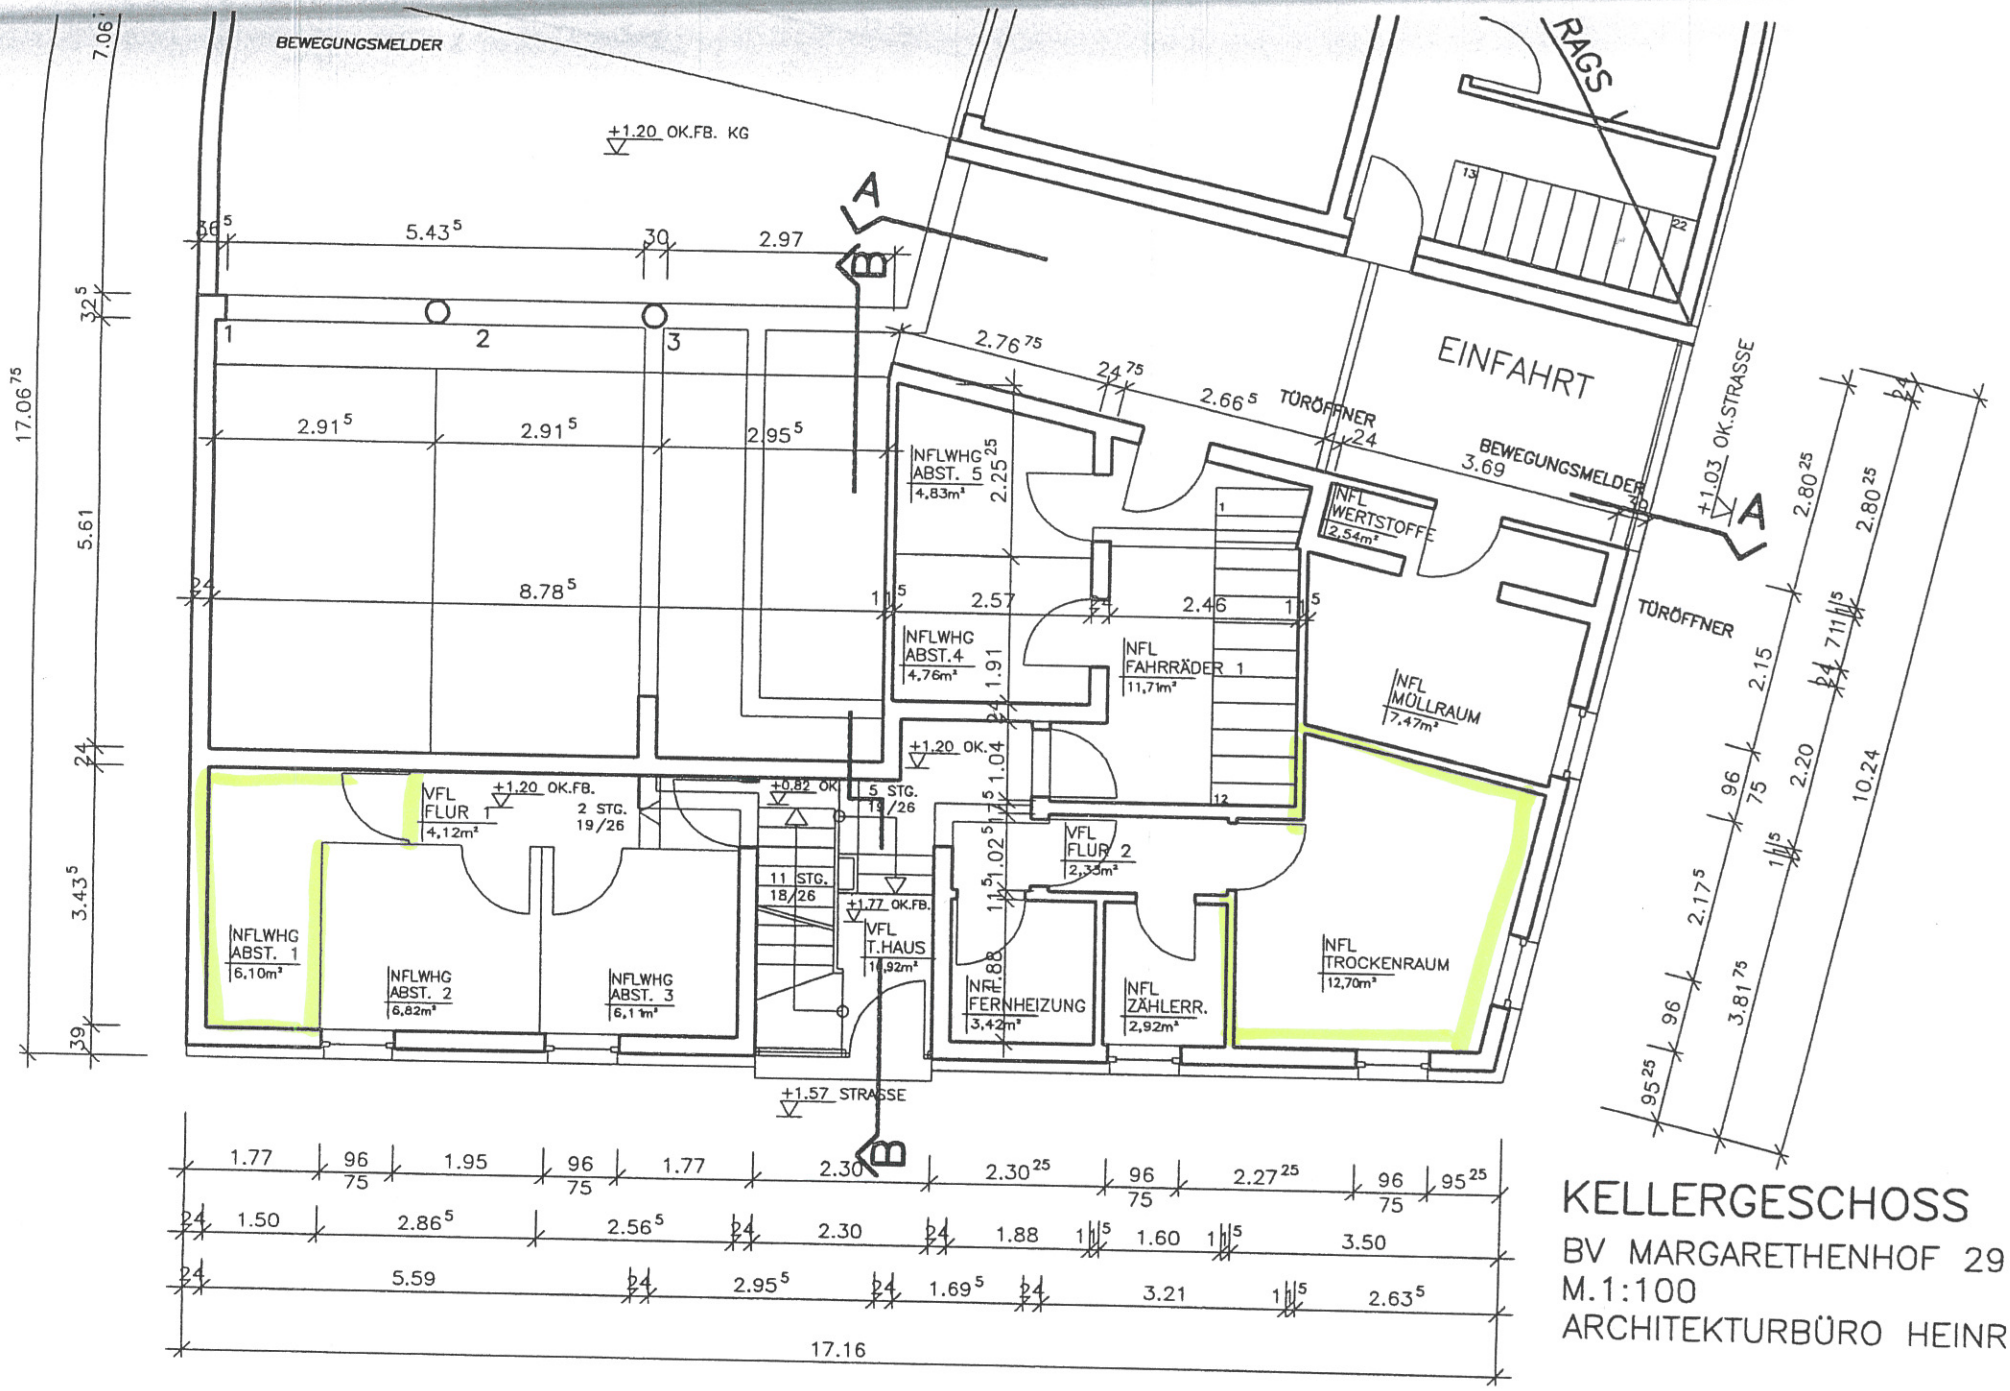


ERDGESCHOSS

BV MARGARETHENHOF 29
M.1:100
ARCHITEKTURBÜRO HEINRICH


BEWEGUNGSMELDER
+1.20 OK.FB. KG
RAGS
EINFAHRT
TÜRÖFFNER
BEWEGUNGSMELDER
+1.03 OK.STRASSE
NFLWHG ABST. 5 4,83m²
NFL WERTSTOFFE 2,54m²
NFLWHG ABST.4 4,76m²
NFL FAHRRÄDER 1 11,71m²
NFL MÜLLRAUM 7,47m²
VFL FLUR 1 4,12m²
+1.20 OK.FB.
2 STG. 19/26
+0.82 OK
5 STG. 19/26
11 STG. 18/26
+1.77 OK.FB.
VFL T.HAUS 16,92m²
VFL FLUR 2 2,33m²
NFL FERNHEIZUNG 3,42m²
NFL ZÄHLERR. 2,92m²
NFL TROCKENRAUM 12,70m²
NFLWHG ABST. 1 6,10m²
NFLWHG ABST. 2 6,82m²
NFLWHG ABST. 3 6,11m²
+1.57 STRASSE
A
B
17.06
7.06
5.61
3.43
17.16
KELLERGESCHOSS
BV MARGARETHENHOF 29
M.1:100
ARCHITEKTURBÜRO HEINRICH