


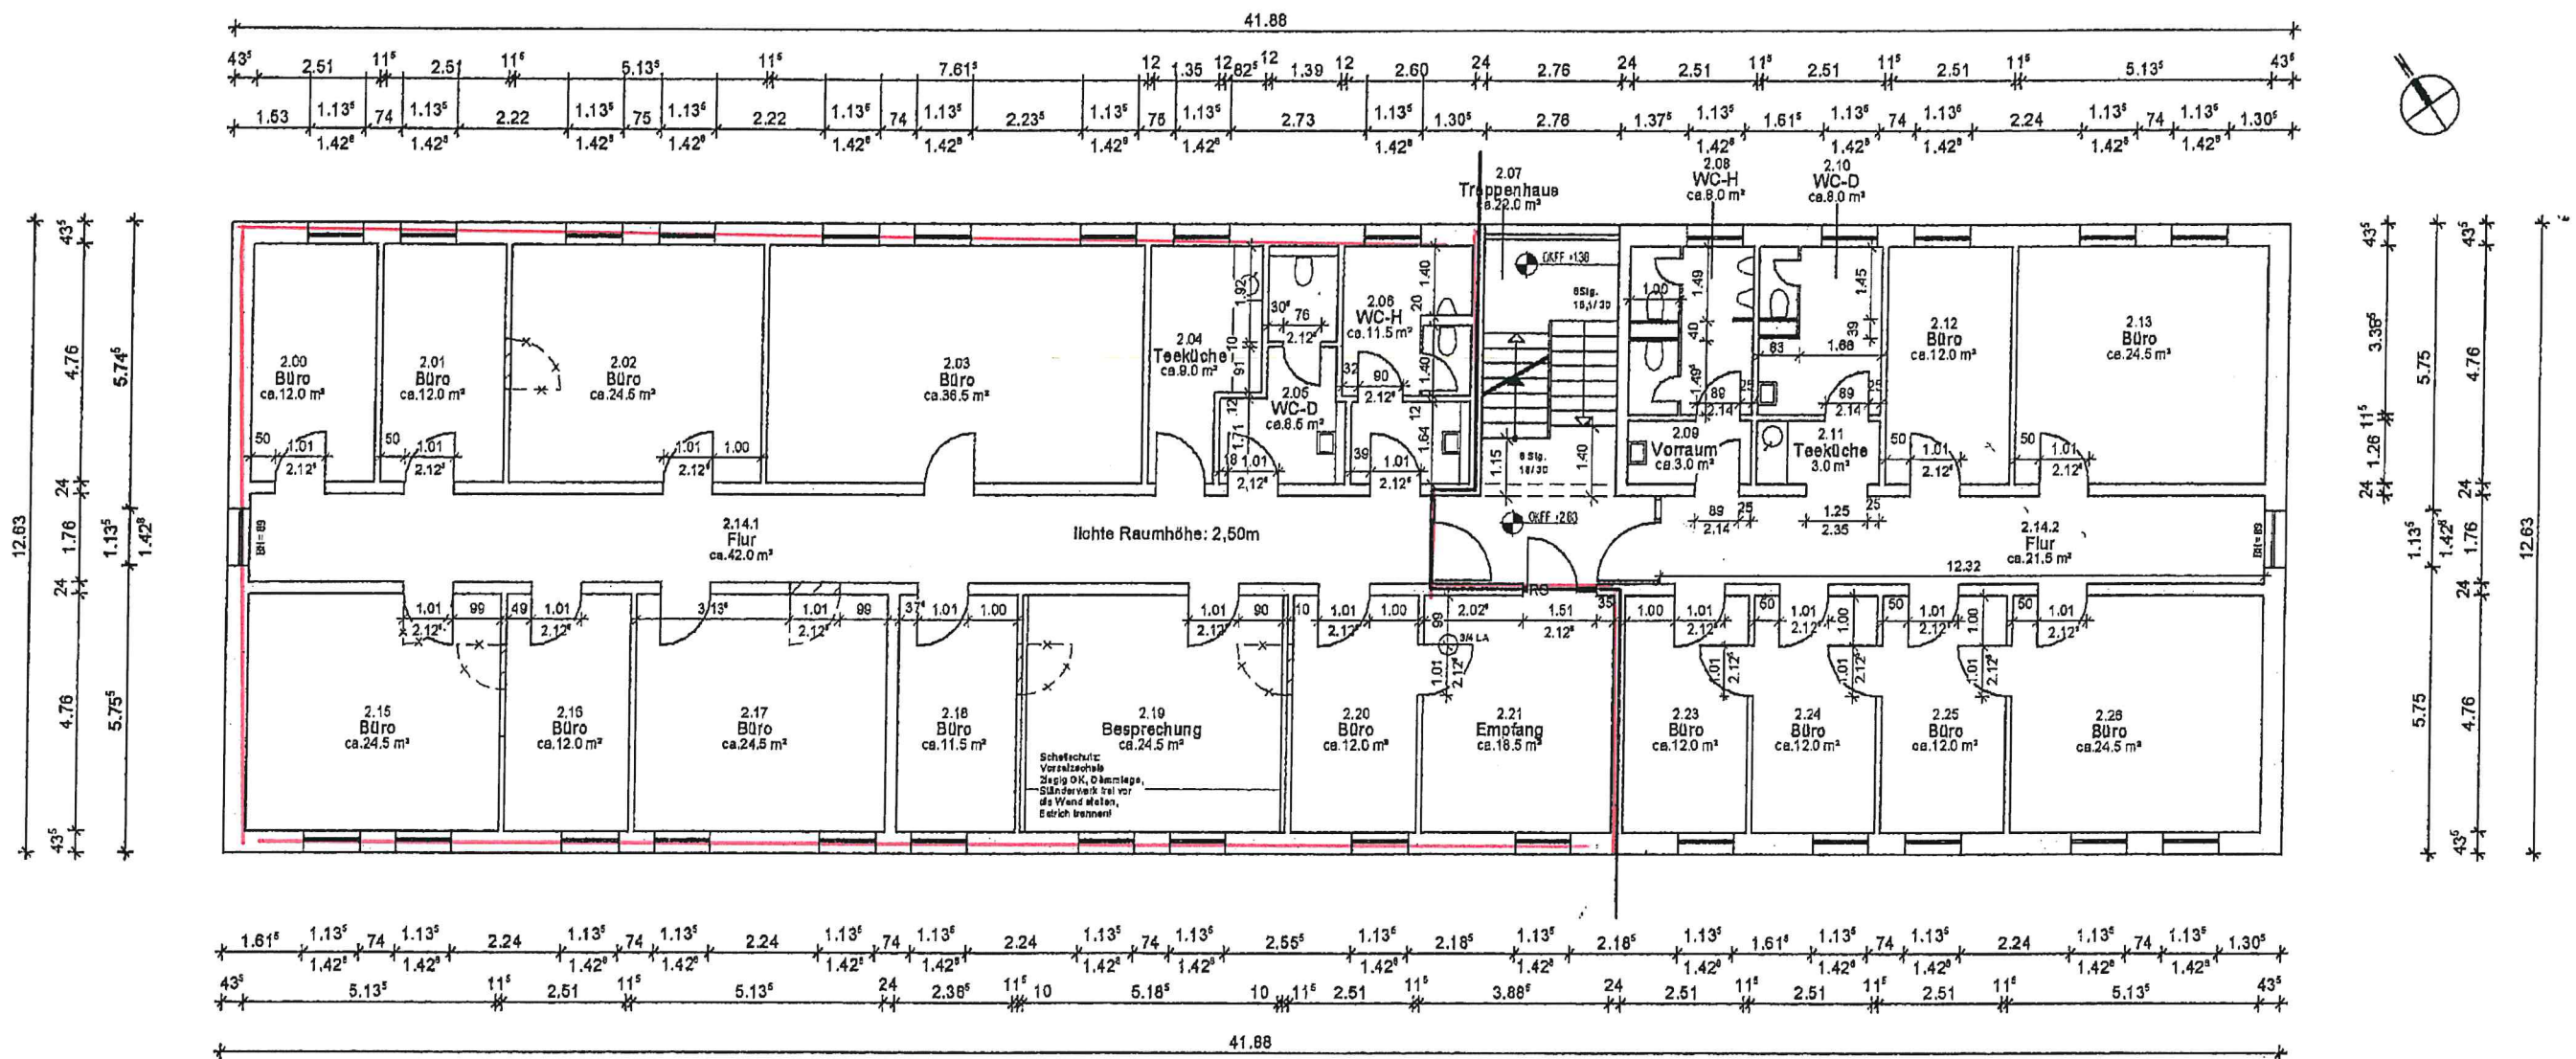

ANLAGE ZUR MIETFLÄCHE

GEBÄUDE 79 - OBERGESCHOSS
JÄGERWEG 16, 24941 FLENSBURG

M 1:200 22.10.2007 SI

GARTENSTADT WEICHE GMBH&CO KG

ARCHITEKTENBÜRO LORENZEN
FREISCHAFFENDE ARCHITEKTEN BDA

JÄGERWEG 12 TEL.: 0461/17171 FAX: 17173
24941 FLENSBURG e-mail: LL@arch-lorenzen.de