



GRUNDRISS ERDGESCHOSS

Wohnfläche nach DIN: ca. 61.5 m² / Einheit

- Dachdeckung:**
Dachziegel
Dichtung 60/40
Konturlattung 48/24
Dachstuhlspannbahn
Nagelbänder (Stark lt. Hersteller)
- Decke v. innen nach außen:**
GK-Platten d: 12.5 mm
Tragschalung 85/24 mm
Mineralfolle gem. Wärmeschutznachweis
- 150 mm Fußbodenaufbau EG:**
ca. 10 mm Bodenbelag
60 mm Zementestrich
0.2 mm PE-Folie
50 mm Estrichdämmplatten
Feuchtheitsbremse
120 mm Stahlbetondecke
ggf. Unterschlendämmung
- 180 mm Fußbodenaufbau EG:**
ca. 10 mm Bodenbelag
60 mm Zementestrich
0.2 mm PE-Folie
50 mm Estrichdämmplatten
Feuchtheitsbremse
120 mm Stahlbetondecke
ggf. Unterschlendämmung

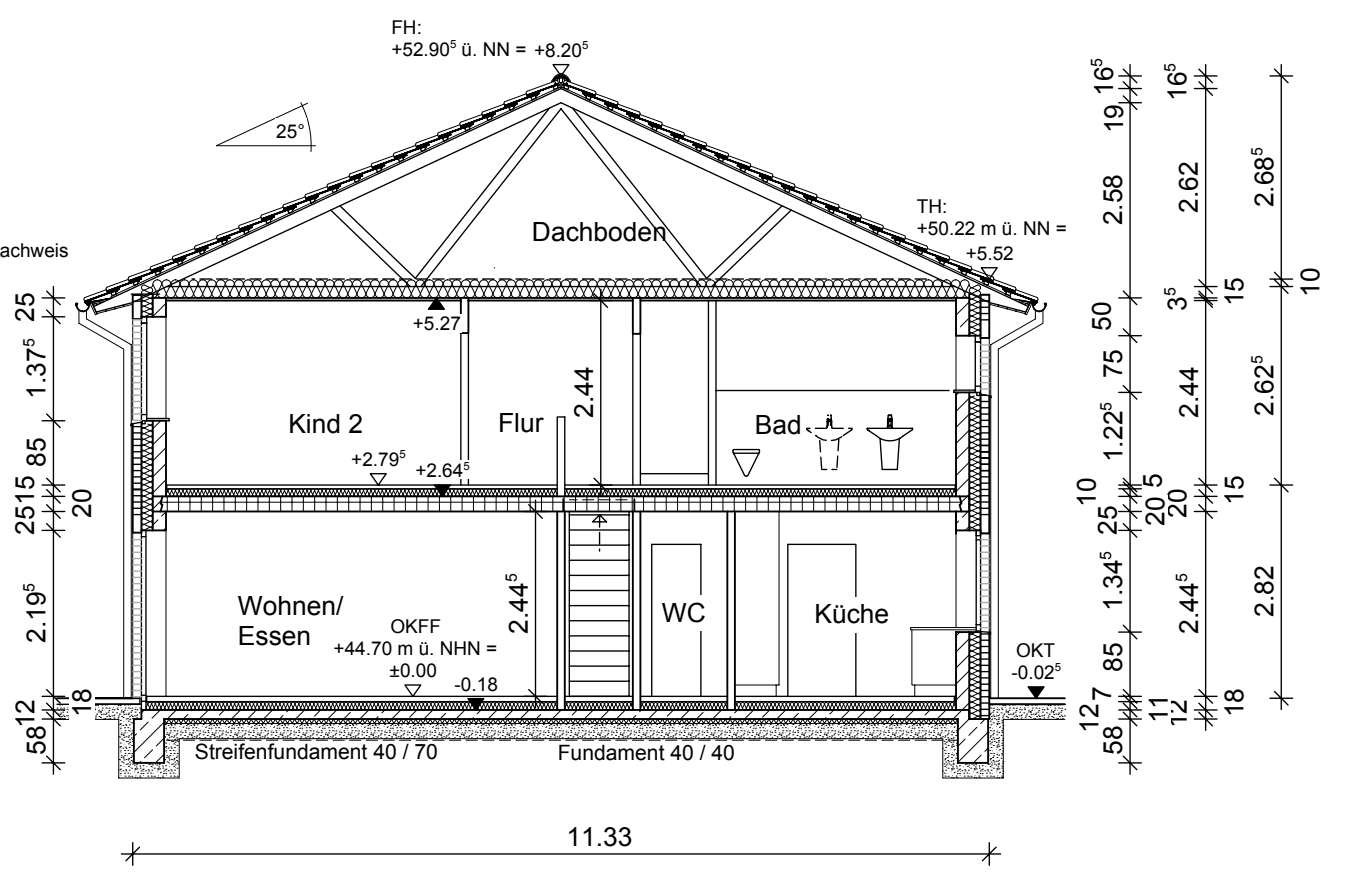

SCHNITT

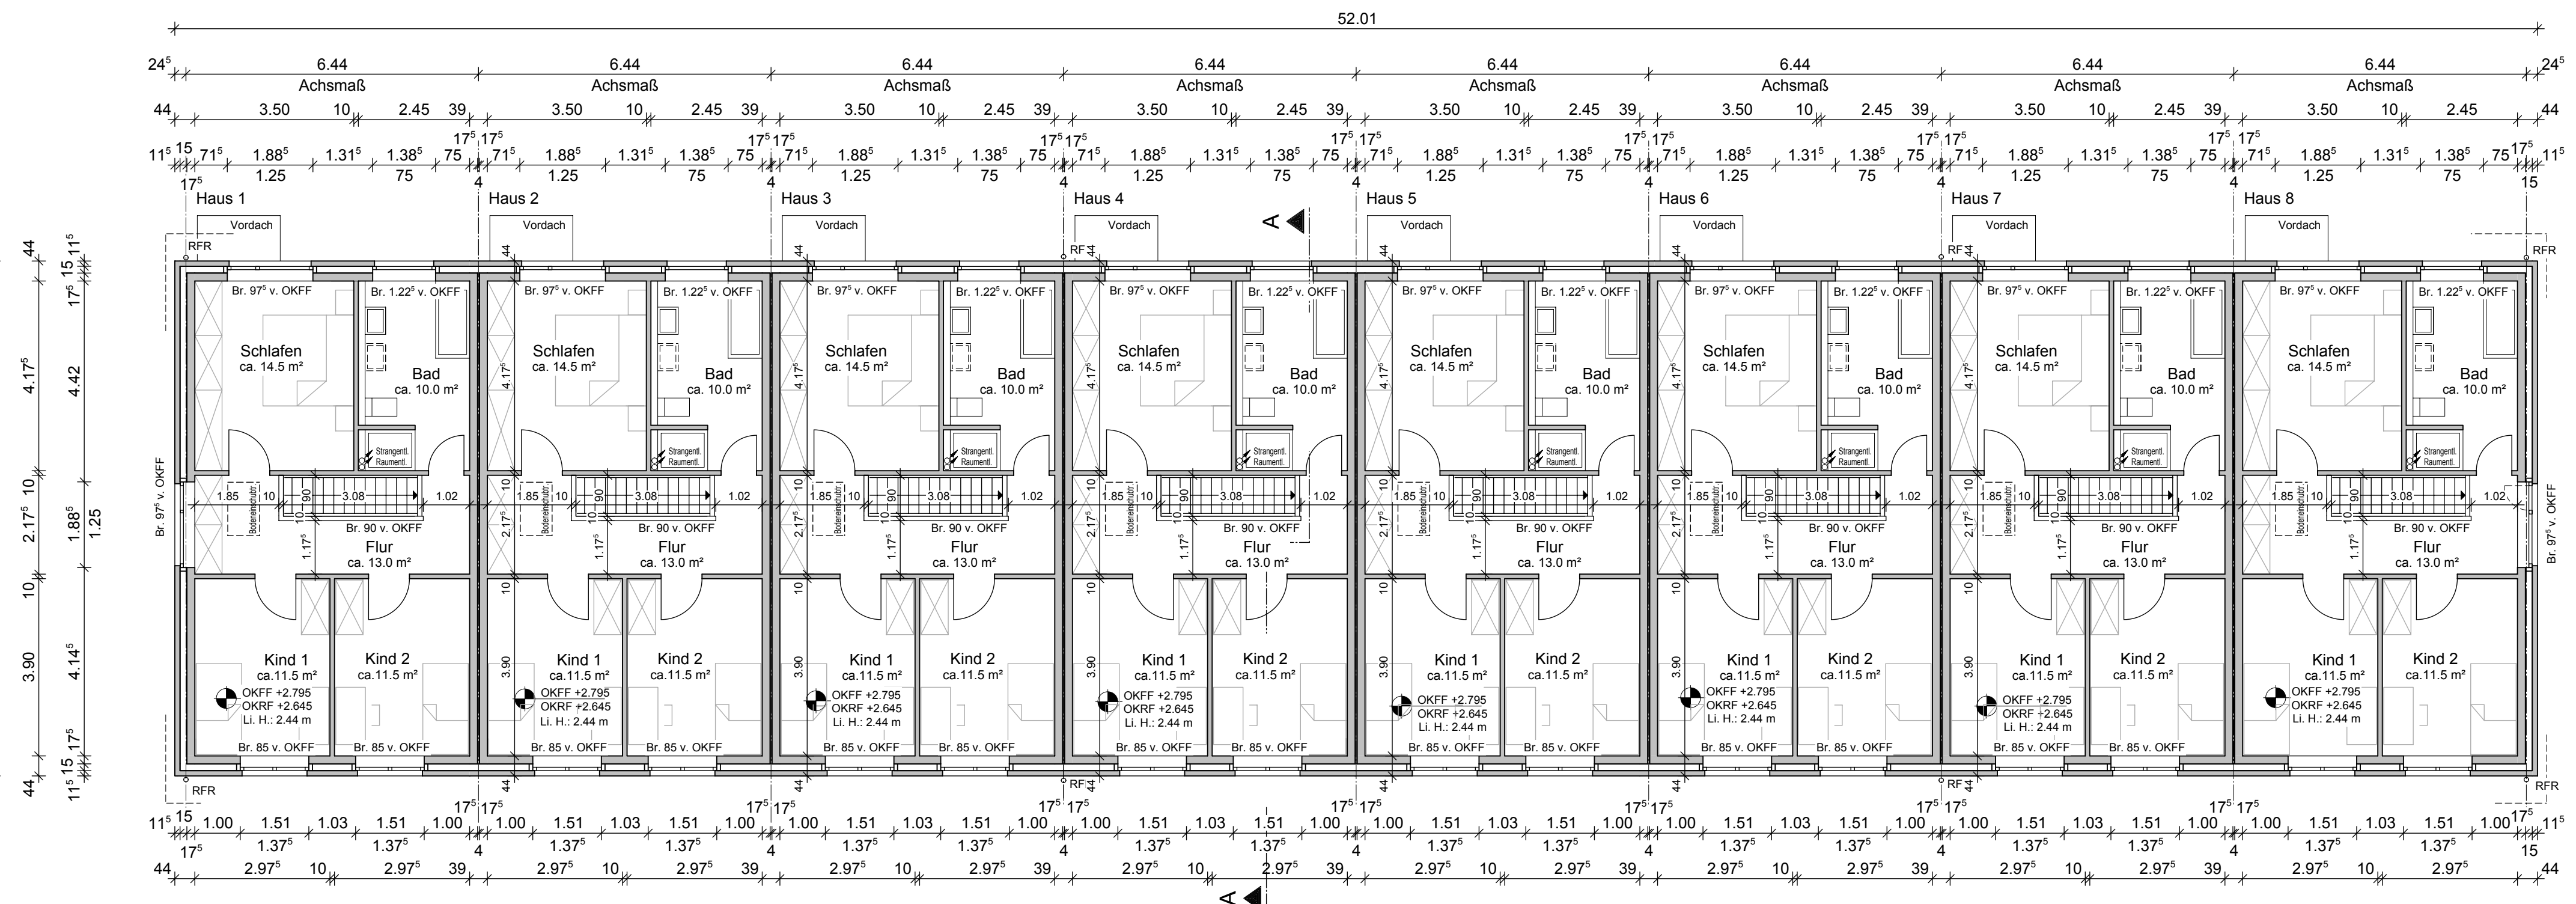

GRUNDRISS OBERGESCHOSS

Wohnfläche nach DIN: ca. 61.0 m² / Einheit

PROJEKT	Neubau von 8 Reihenhäusern Norderfeld 8 a-h, 24943 Flensburg		
BAUHERR	Höft Immobilien GmbH & Co.KG Langberger Weg 19 24941 Flensburg		
ARCHITEKT	ARCHITEKTENBÜRO LORENZEN FREISCHAFFENDE ARCHITEKTEN BDA		
	JÄGERWEG 12 24941 FLENSBURG	TEL: 0461 / 1 71 71 FAX: 0461 / 1 71 73 LL@arch-lorenzen.de	
ZEICHNUNG	Grundrisse und Schnitt		
LEISTUNGSPHASE	Genehmigungsplanung		
MASSTAB	1:100	GEWERK	
GEZEICHNET	JLSI	PROJEKT-NR.	806
DATUM	20.12.2016	ZEICHN.-NR.	3
		INDEX	